

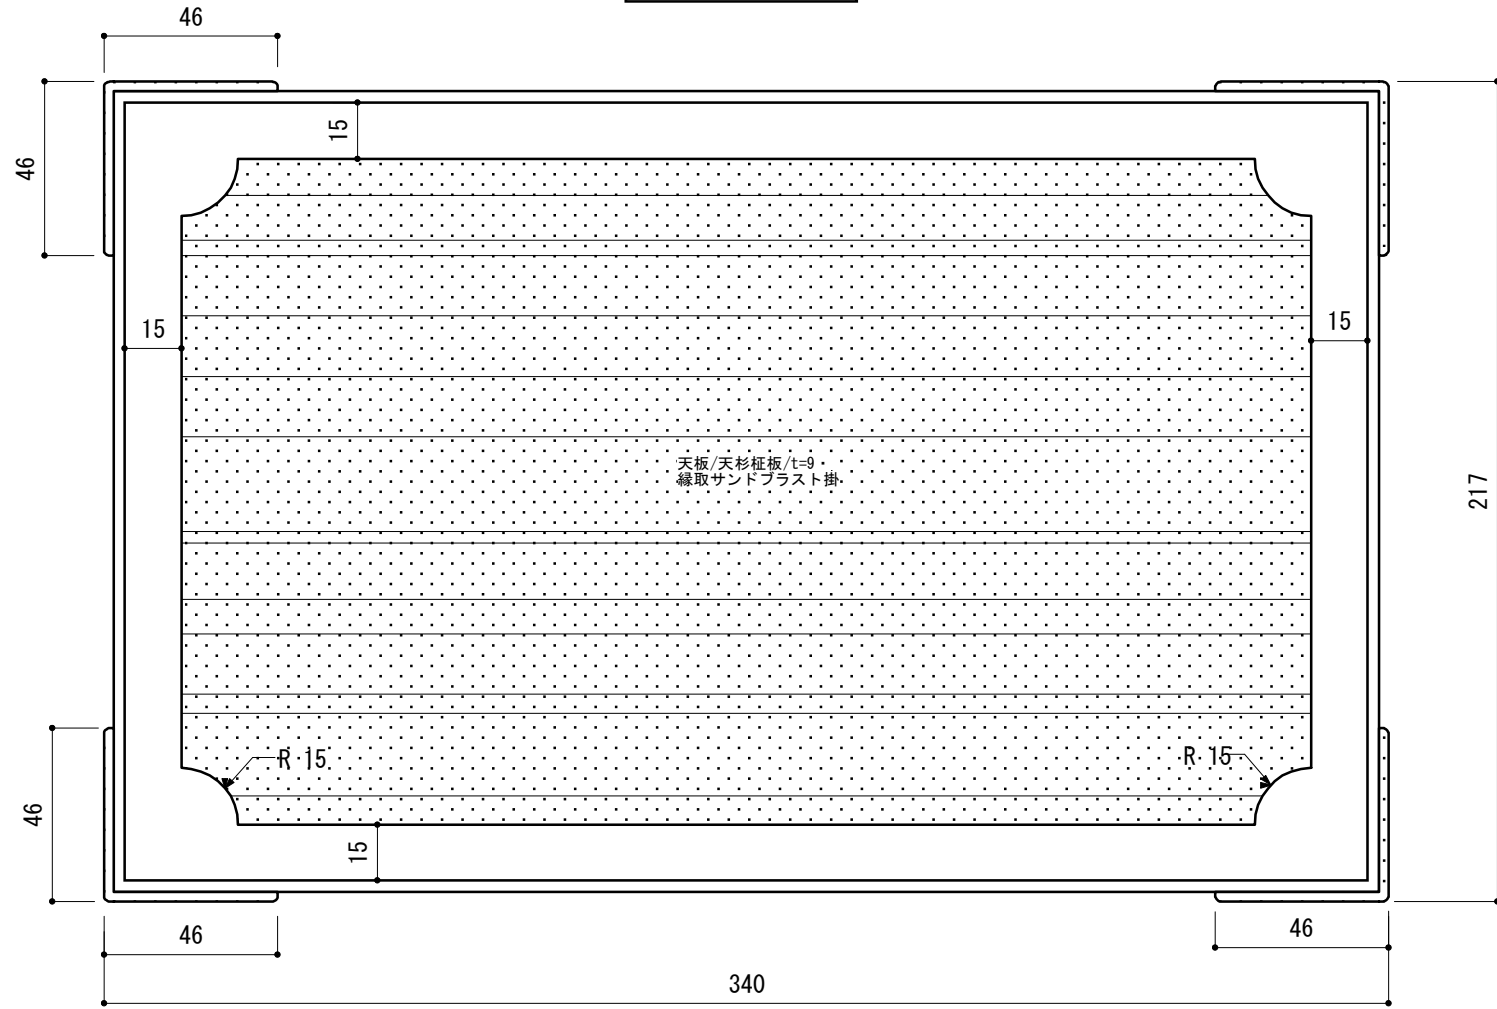
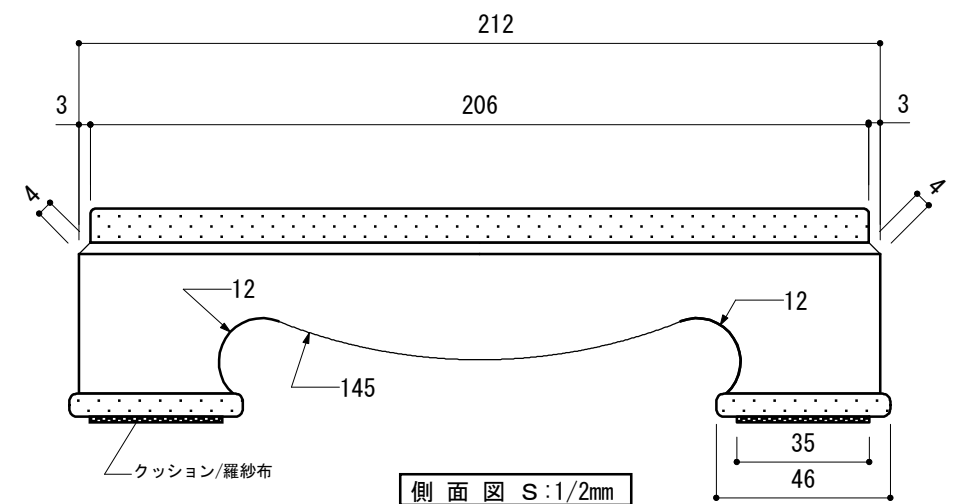


平面図 S:1/2mm

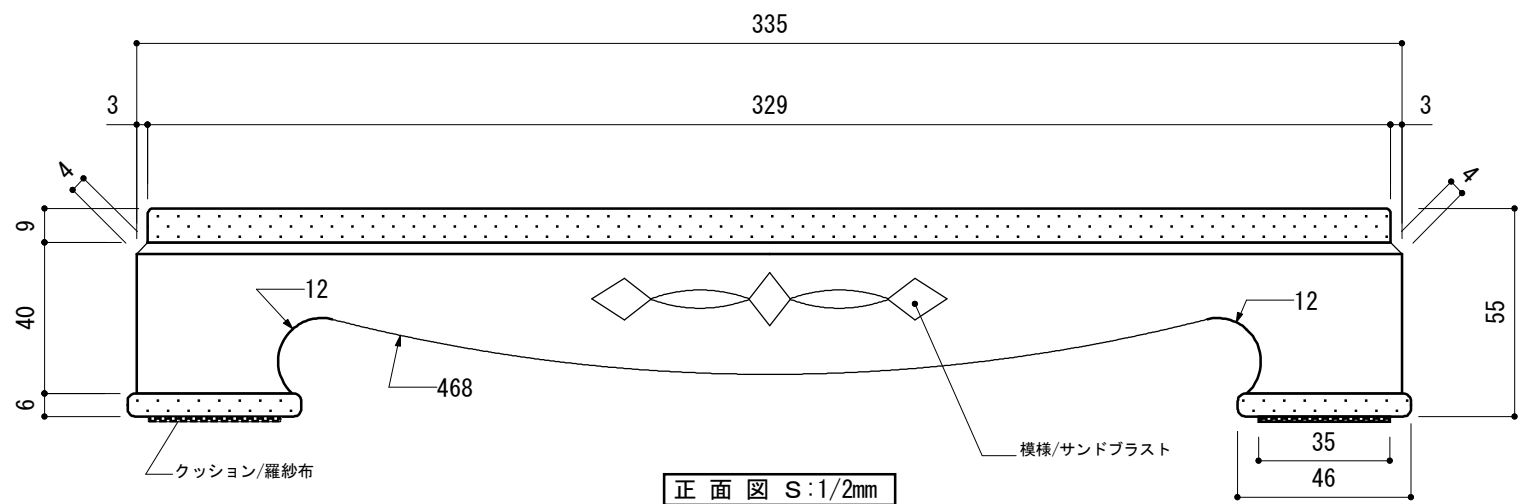

平面図 S:1/2mm

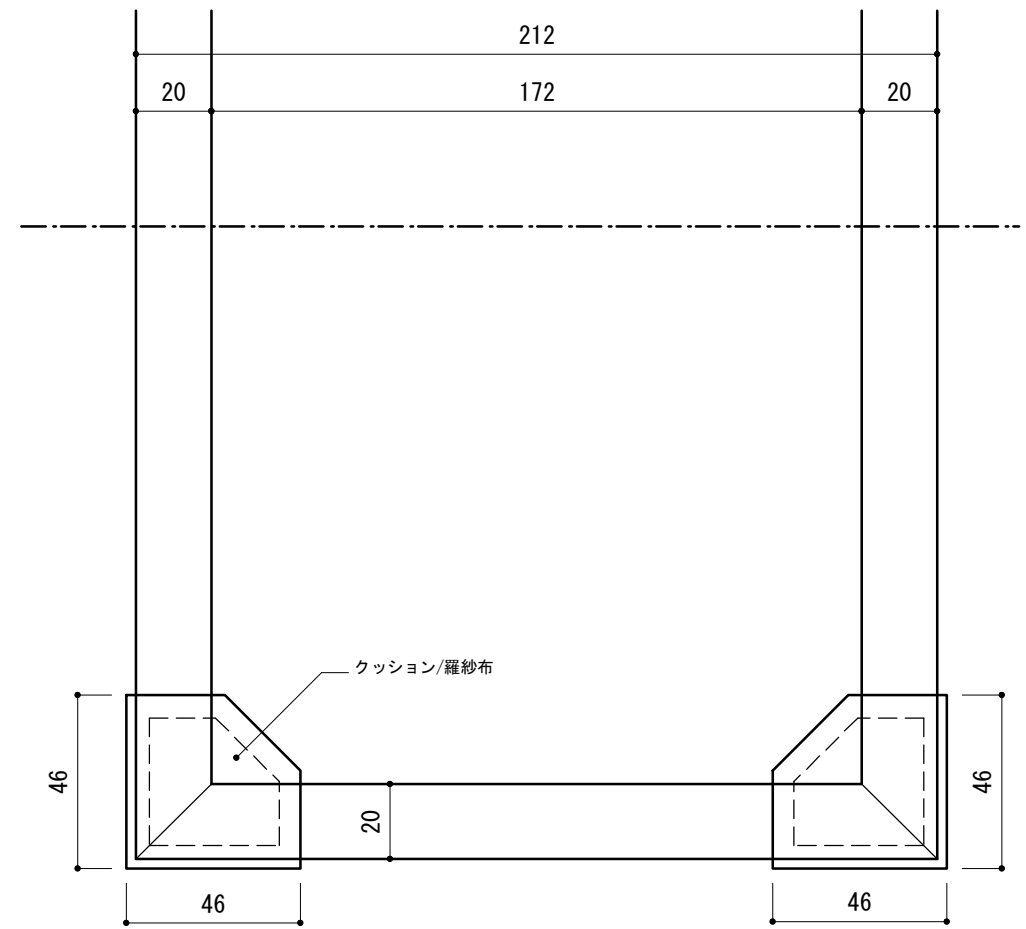

品名	花 台	主材	天然秋田杉材
		縮尺	1/2mm
		能代市技術開発センター	能代市木の学校