

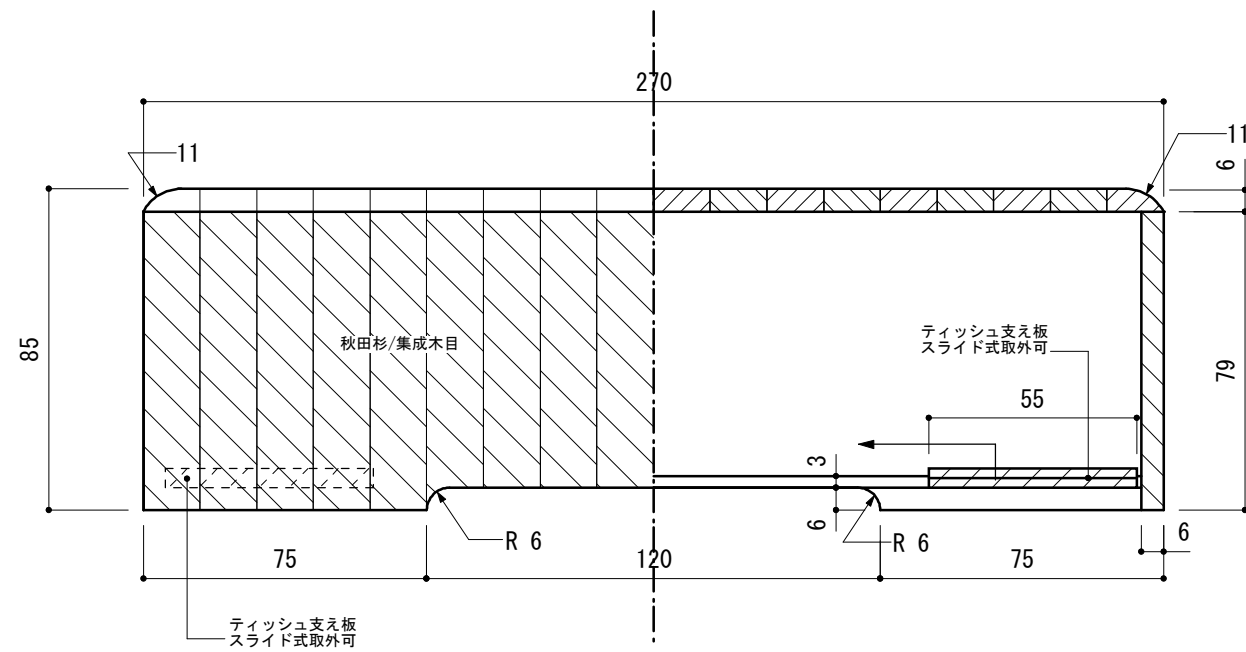



平面図 S:1/2mm

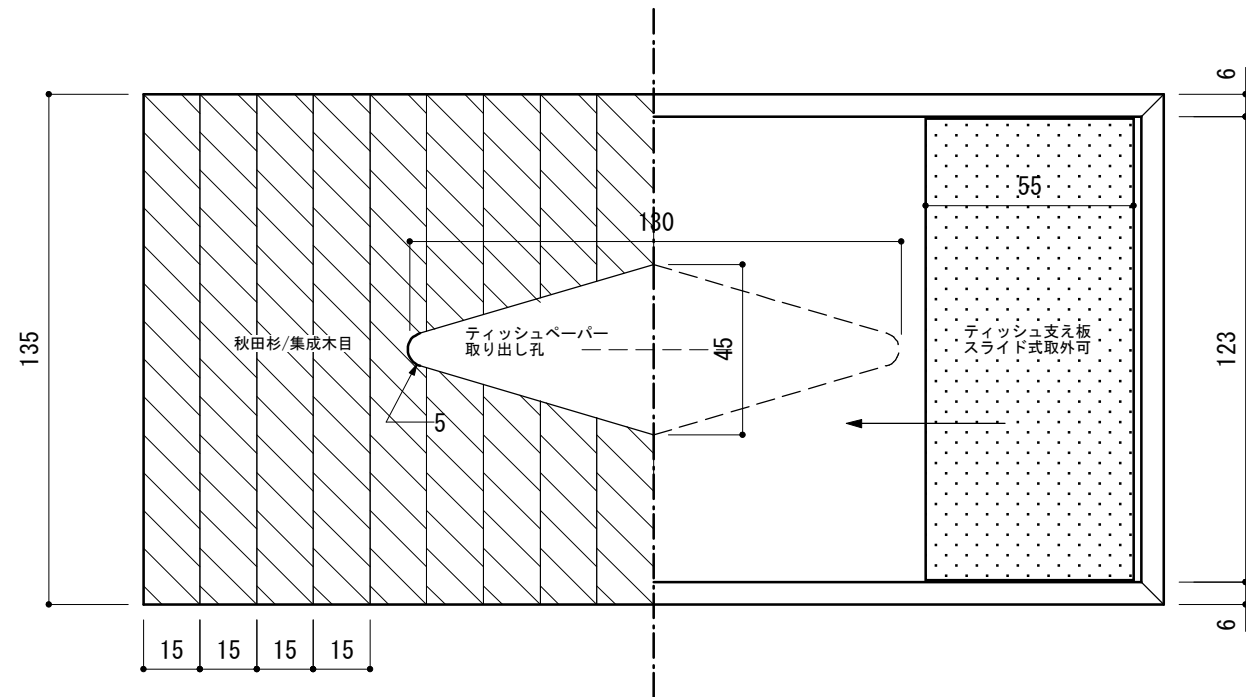

正面図 S:1/2mm

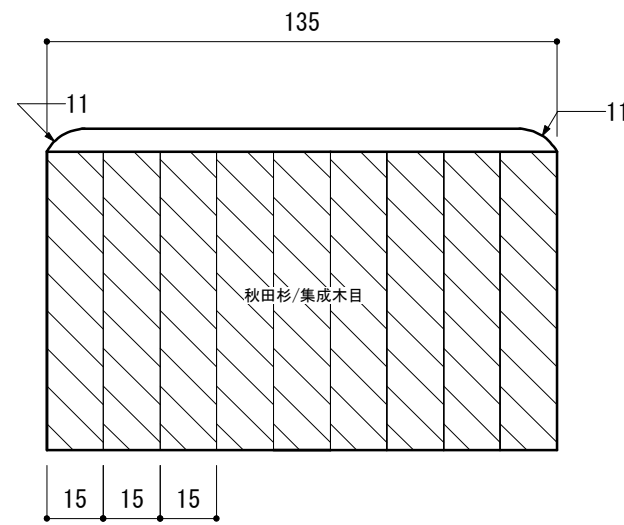

側面図 S:1/2mm

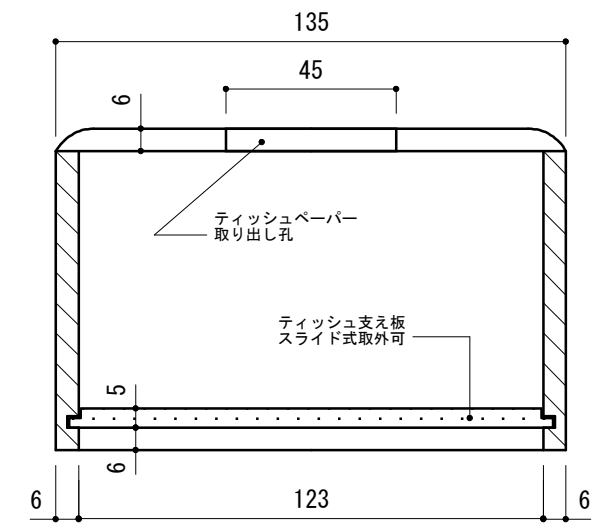

側面図 S:1/2mm

品名	ティッシュボックス	主材	秋田杉集成木目
		縮尺	1/2mm
能代市技術開発センター		能代市木の学校	