

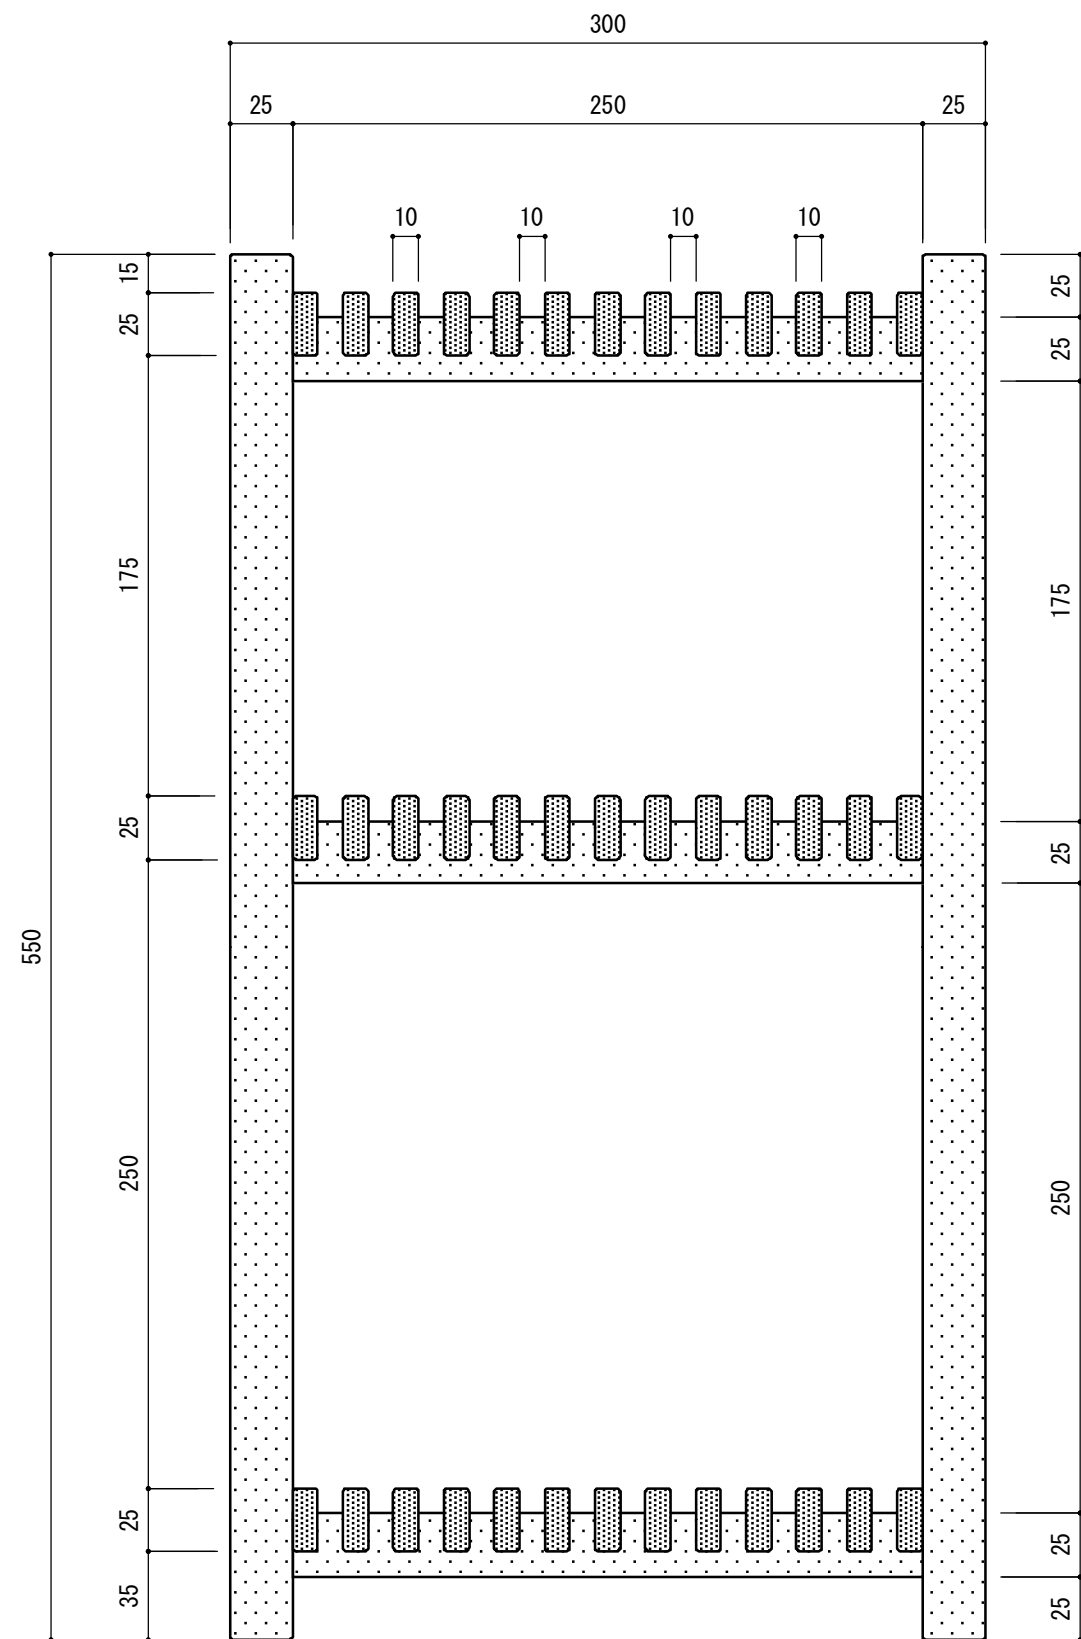


正面図 S:1/3mm

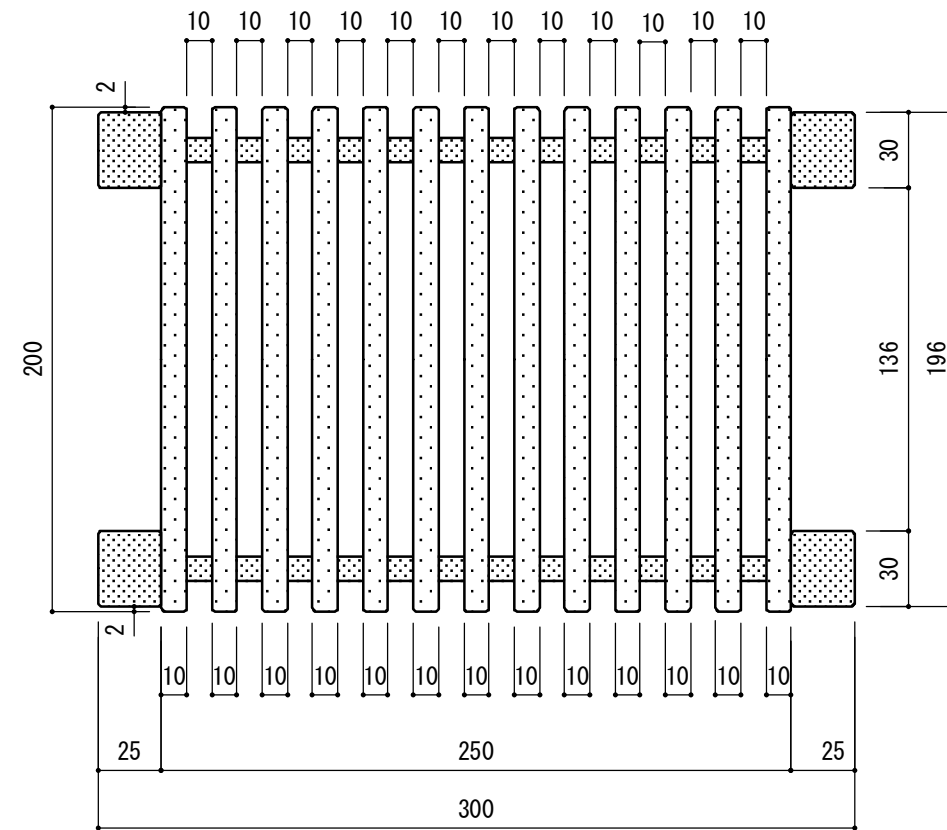

側面図 S:1/3mm

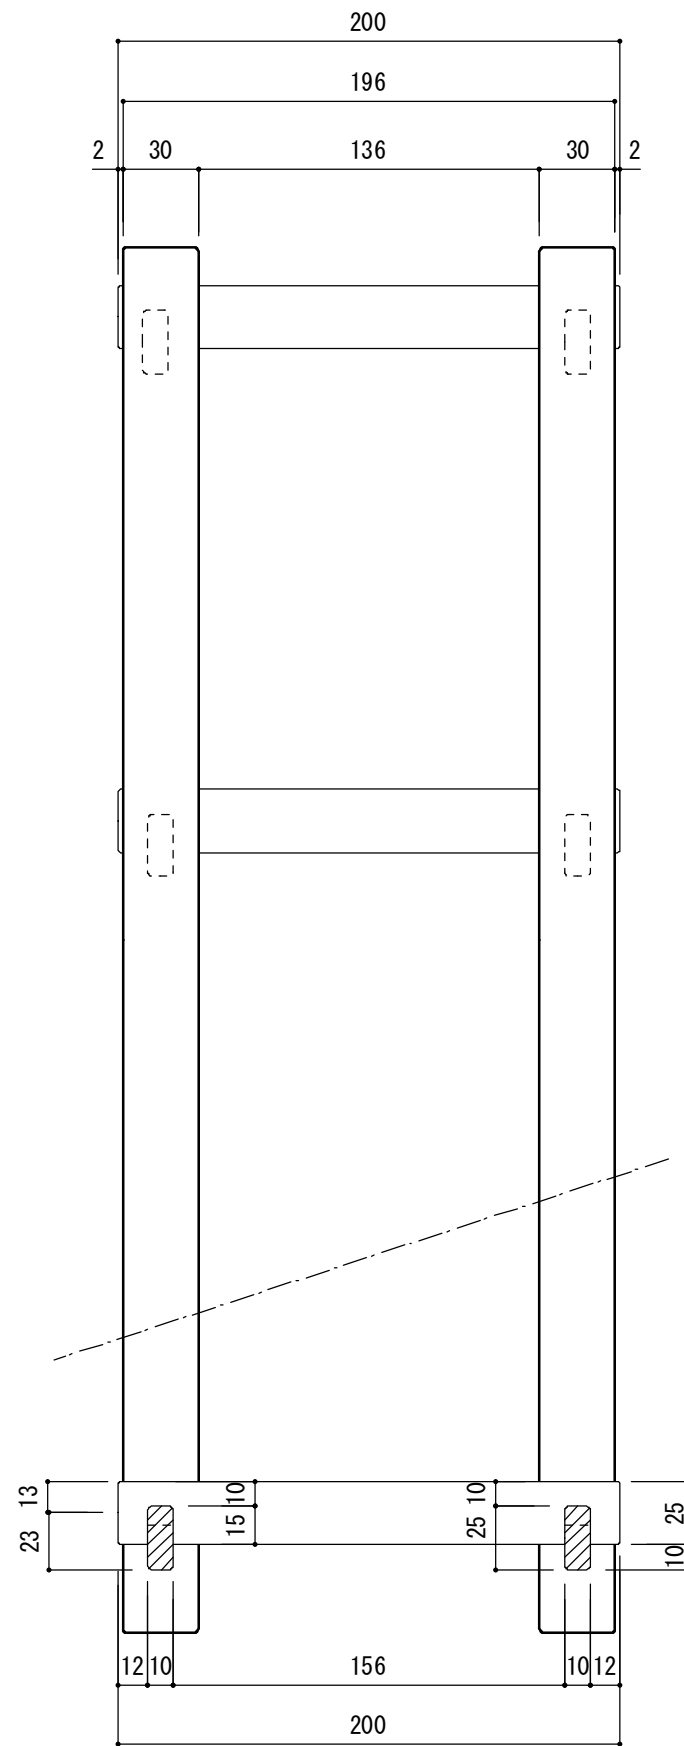

平面図 S:1/3mm

品名	三段スノコ棚	材質	秋田杉
		縮尺	1/3mm
能代市技術開発センター 能代市木の学校			