




平面図 S:1/1mm

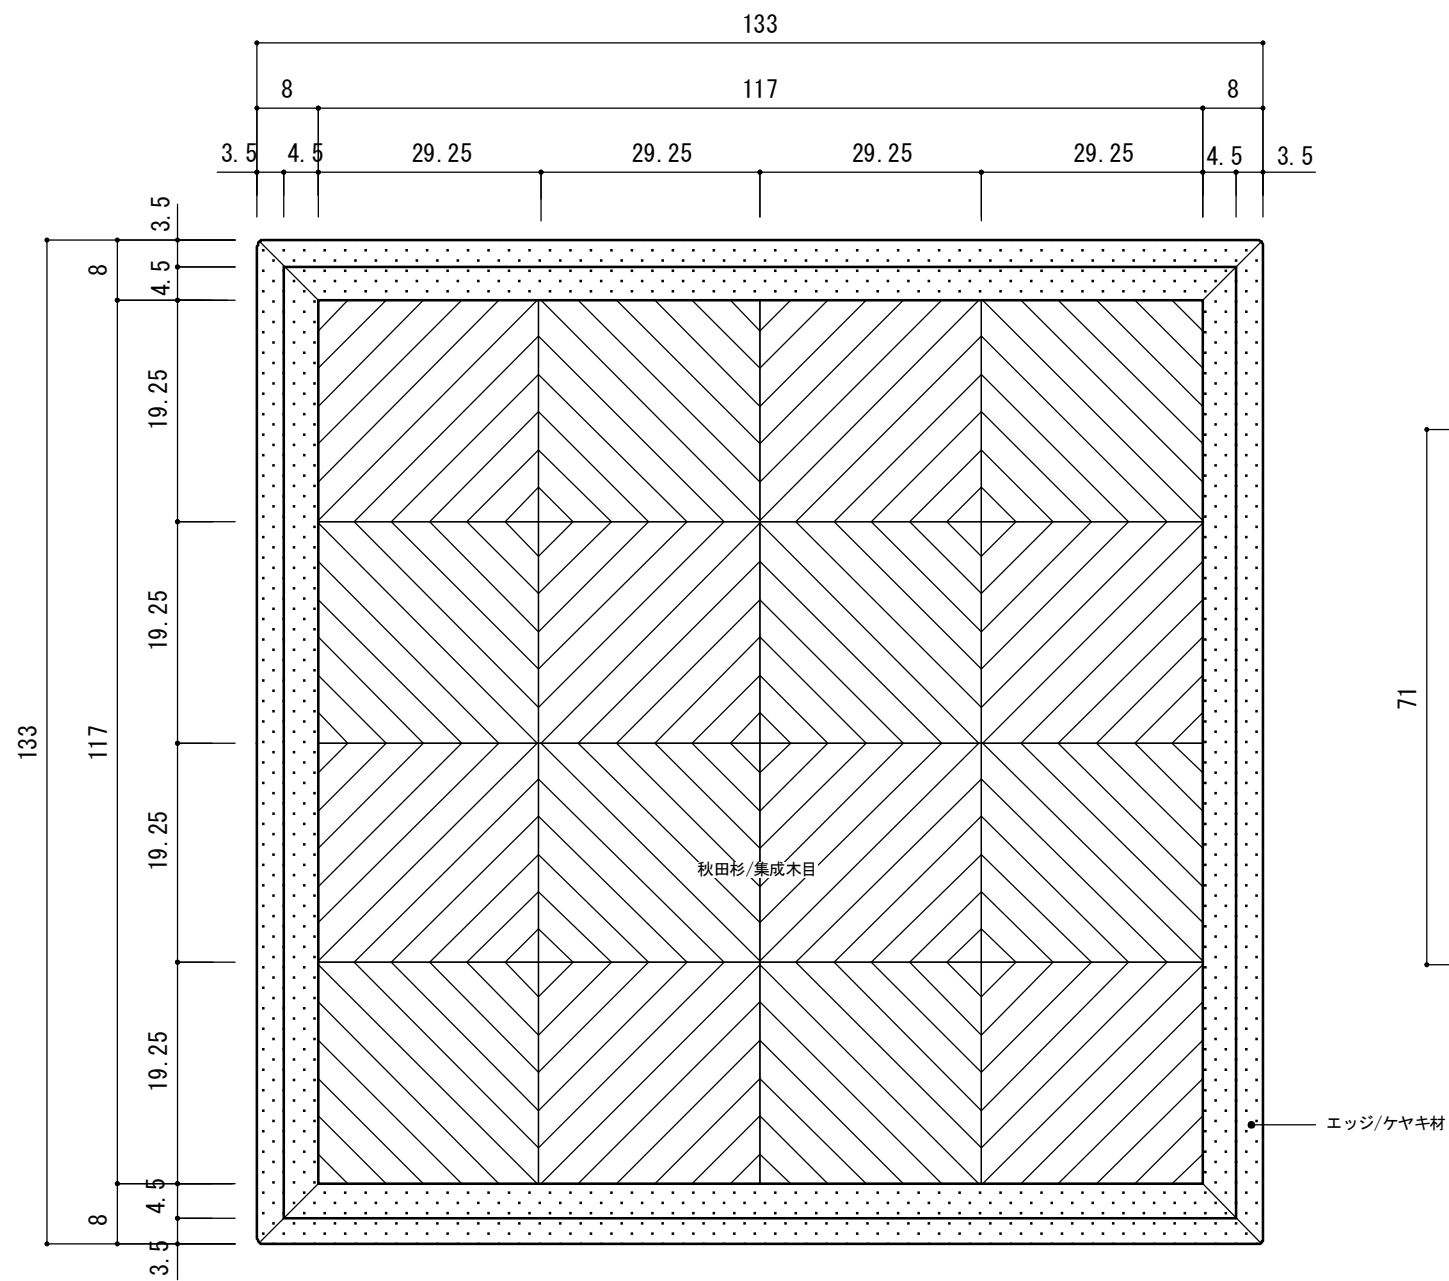


5枚セット

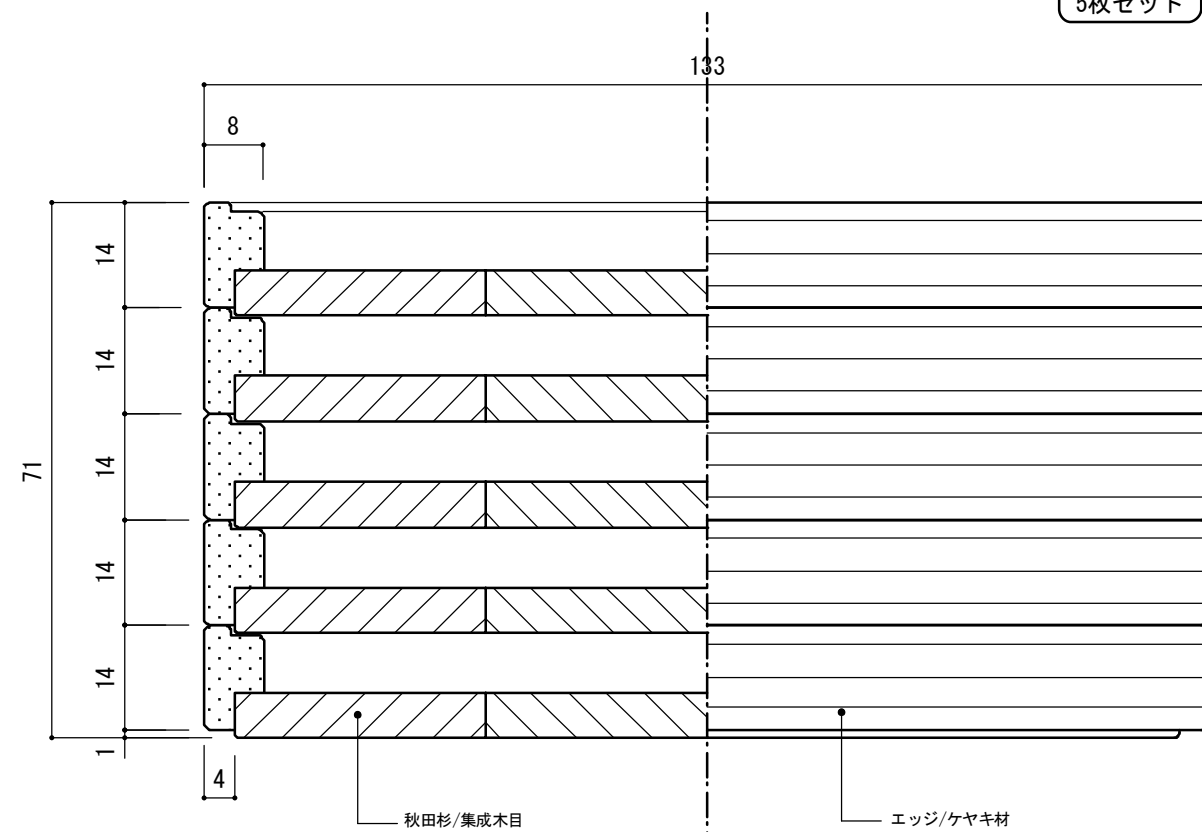

側面図 S:1/1mm

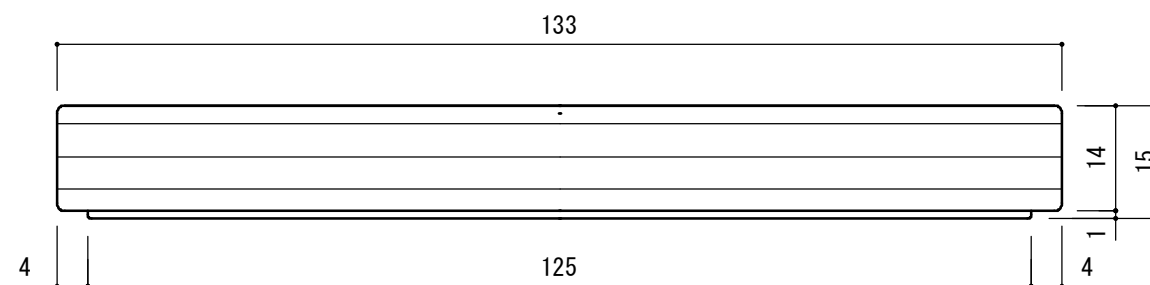

正面図 S:1/1mm

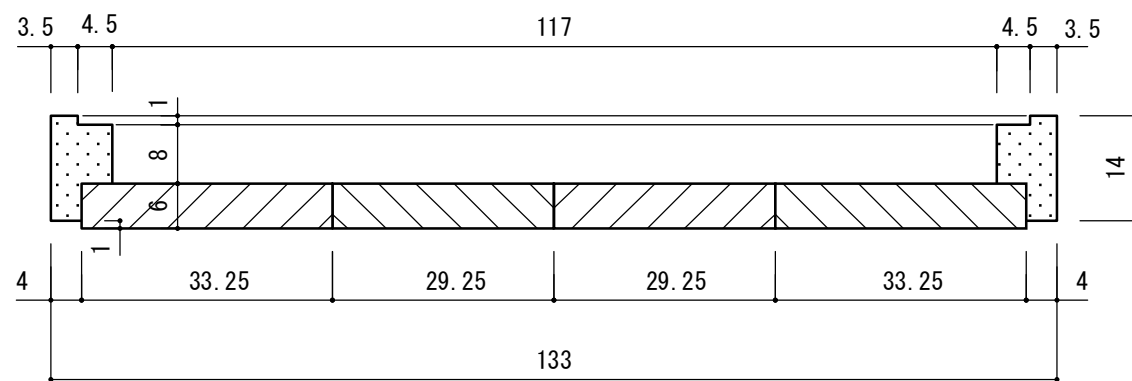

品名	菓子皿	主材	秋田杉/ケヤキ
		縮尺	1/1mm
能代市技術開発センター		能代市木の学校	