

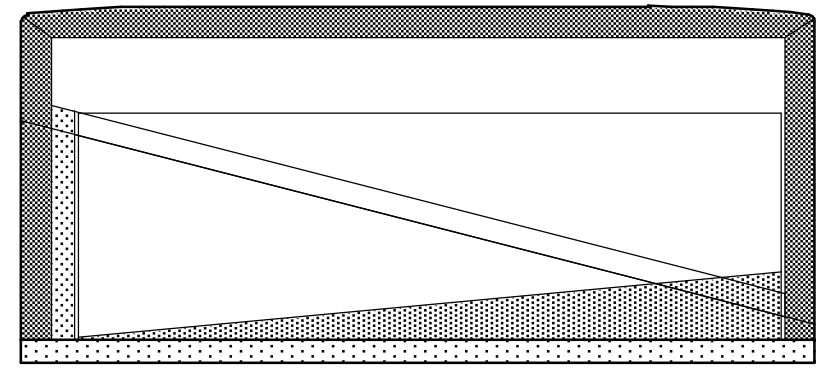
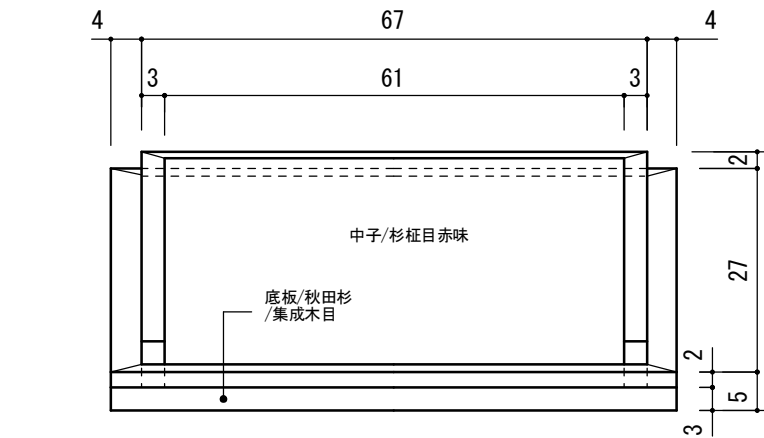
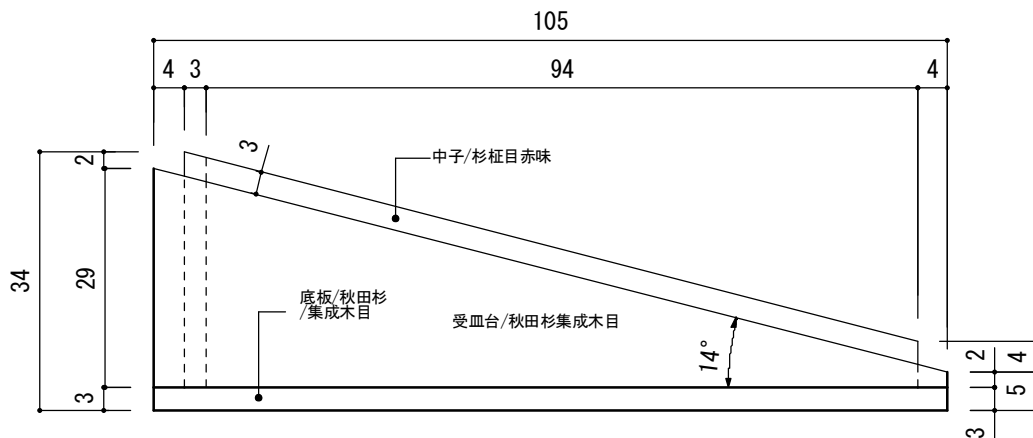
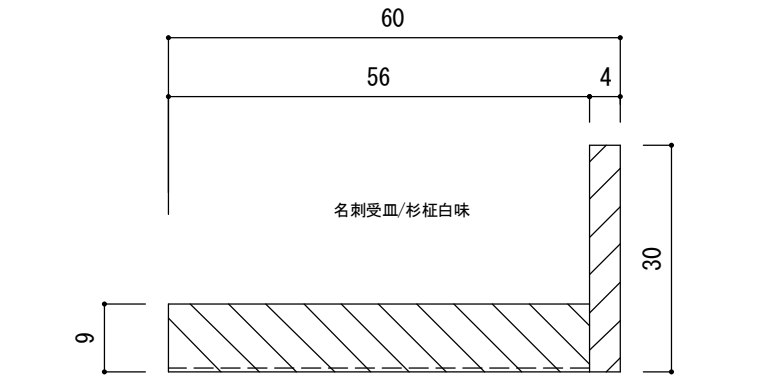
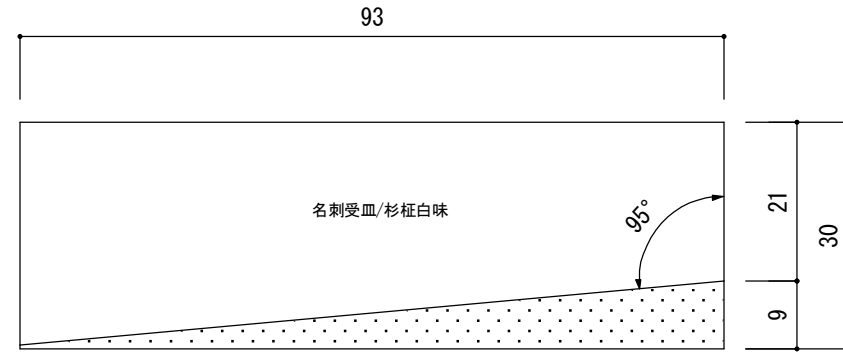
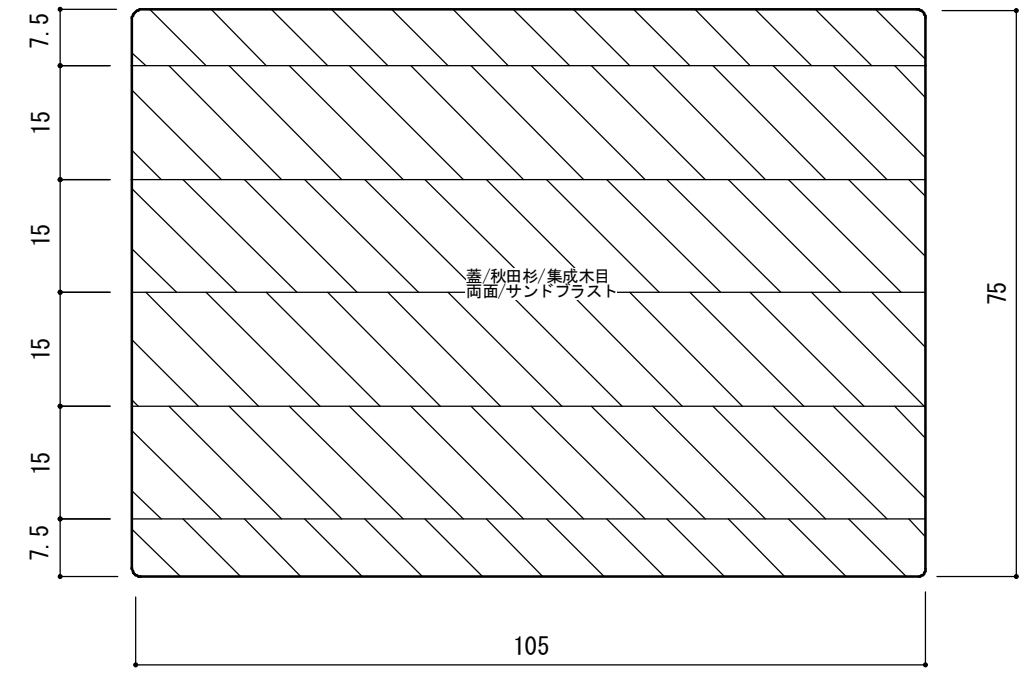


平面図 S:1/1mm

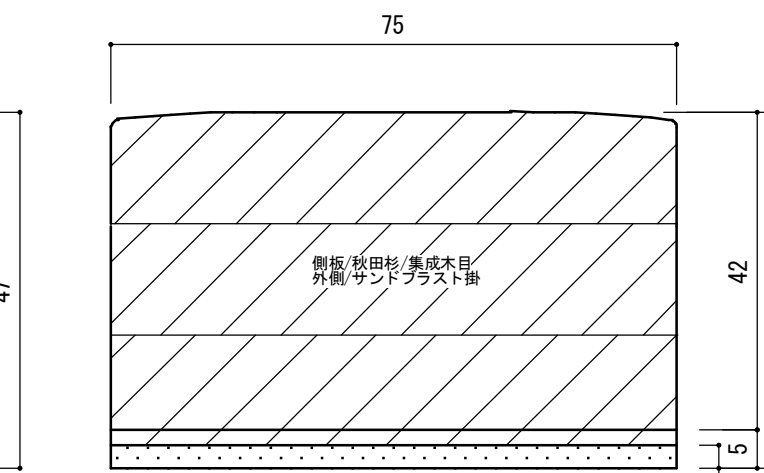

正面図 S:1/1mm

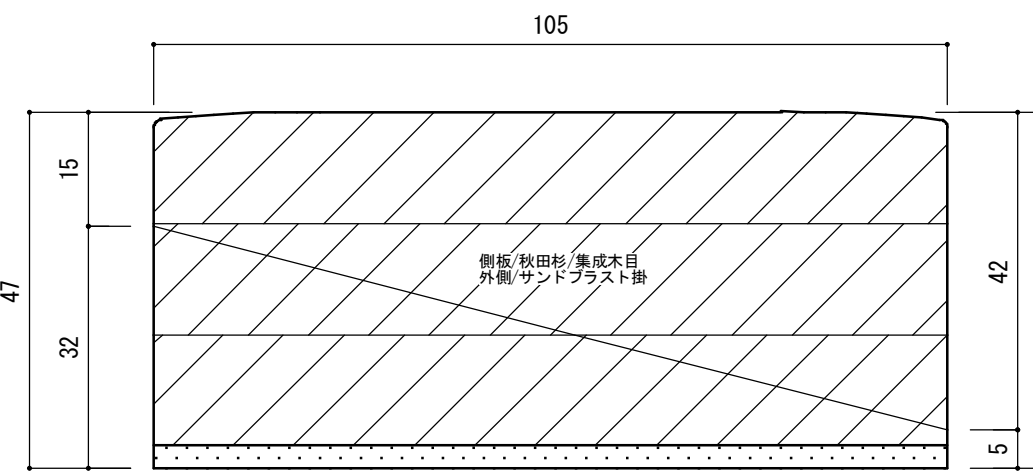

正面図 S:1/1mm

側面図 S:1/1mm

品名	名刺入/印籠蓋	主材	秋田杉/集成木目
		縮尺	1/1mm
能代市技術開発センター		能代市木の学校	