



外壁詳細図

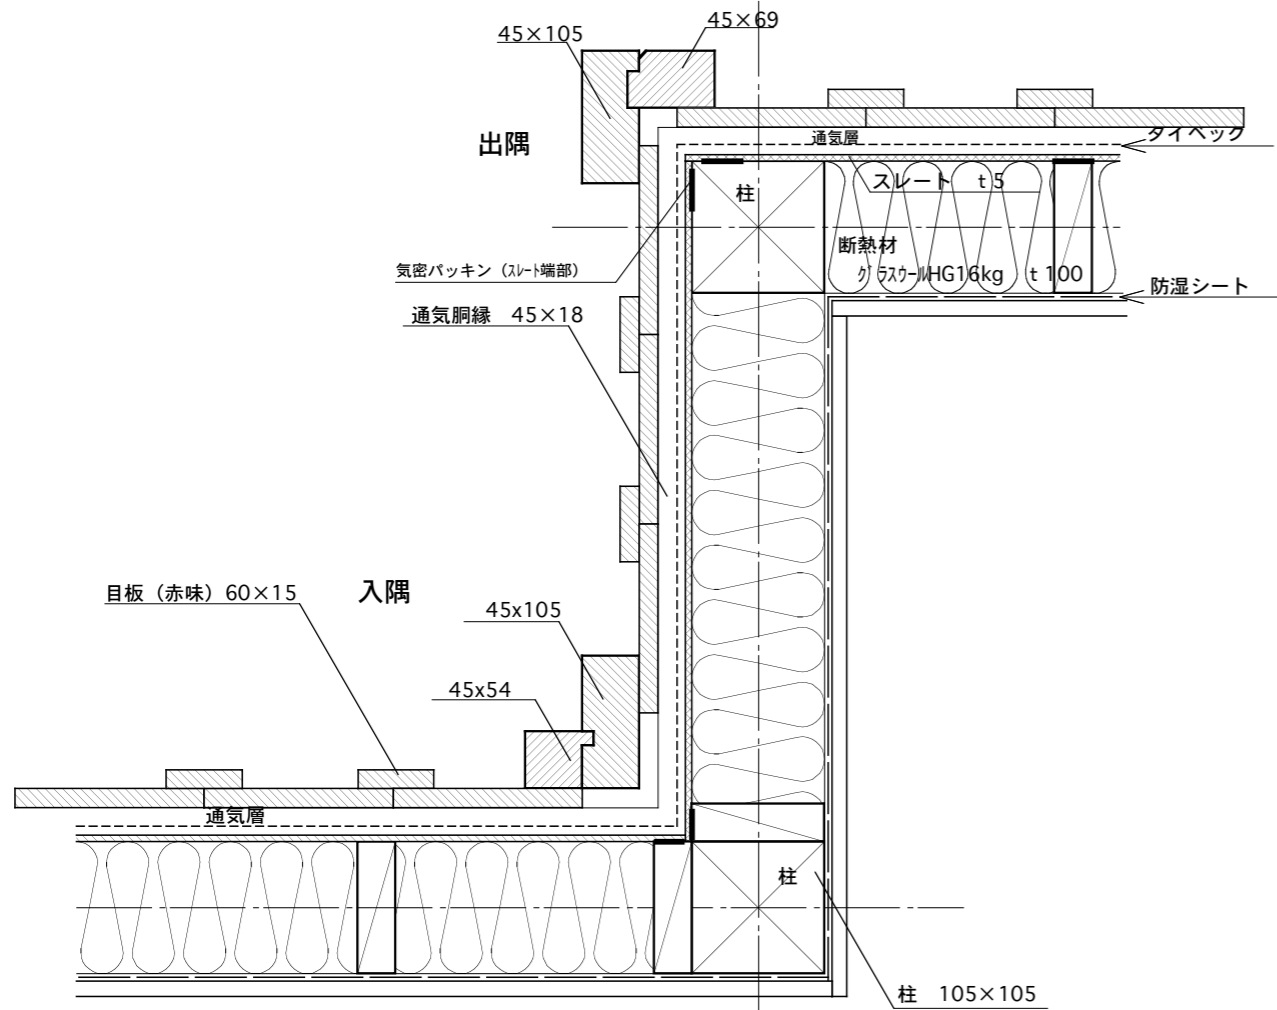


外壁詳細断面図

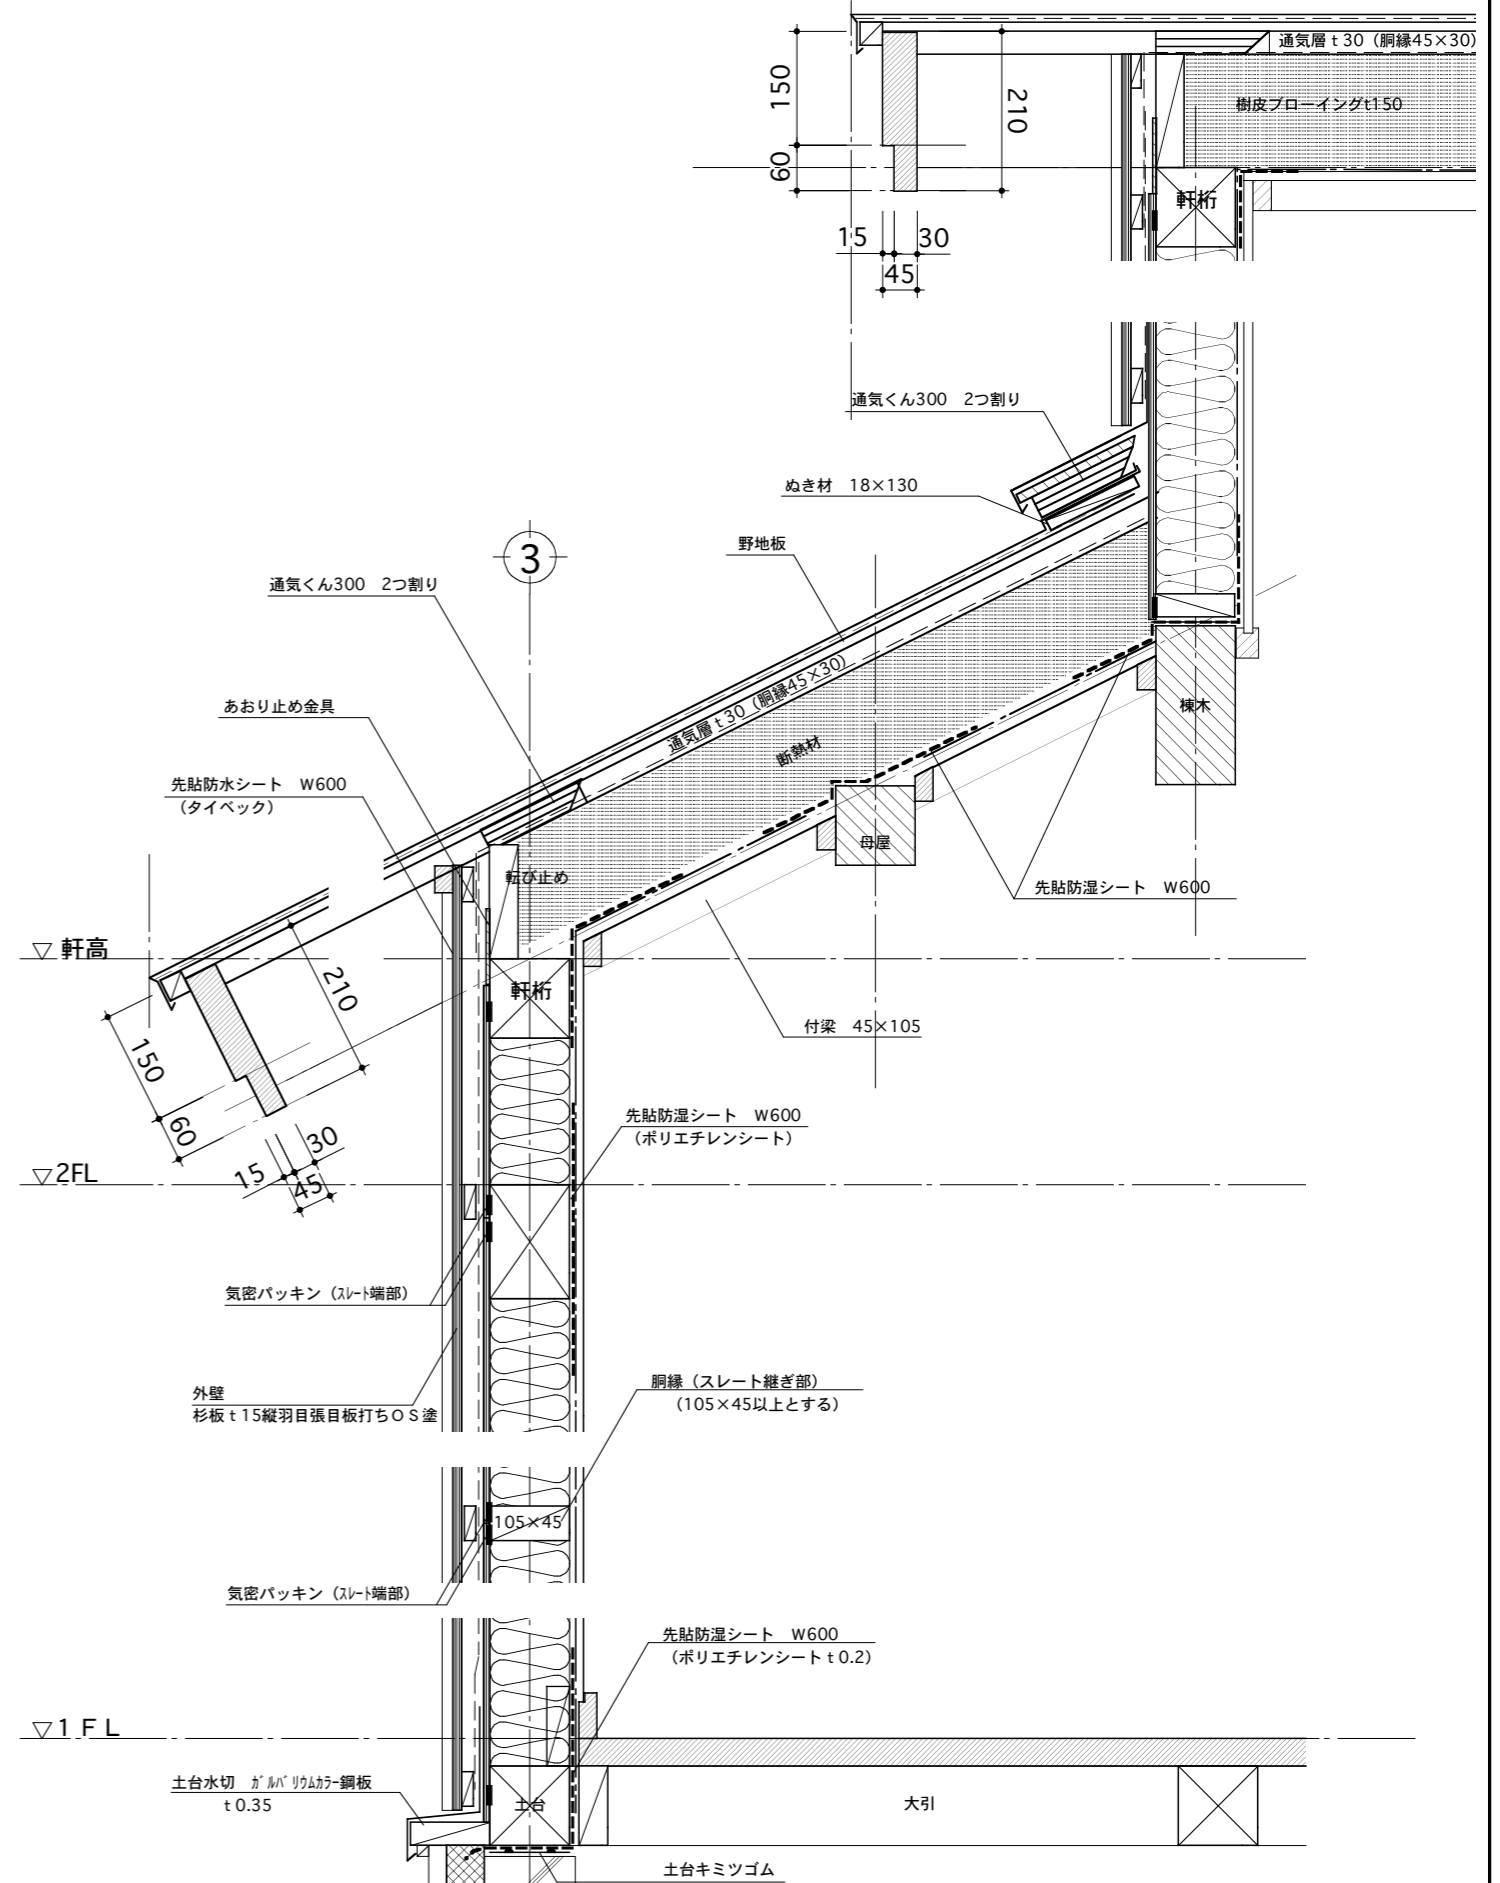

工事表示板詳細図

※工事表示板の着色
 社団法人 日本塗料工業会
 塗料用標準色見本帳
 2003年 B版
 色標番号を参照のこと。

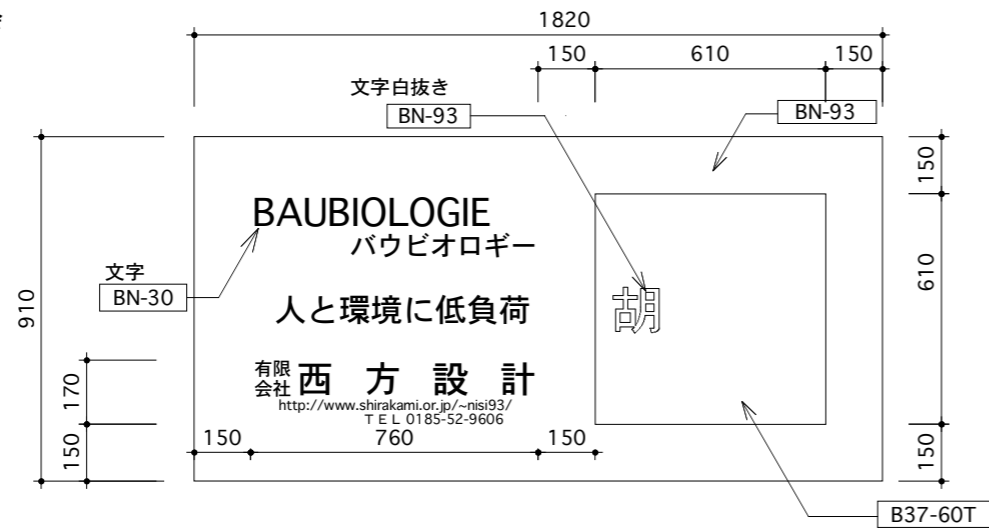

※表示板は、風圧に耐えるよう配慮すること。

特記事項	計画	承認	担当	製図	(有)西方設計 事務所登録番号 第98-03A-0039号	工事名	秋田スギの家 建築工事	No. 15
変更事項	西	西	西	藤	西方里見 1級建築士登録番号第172327号	図面名	部分詳細図 (2)	S = 1 / H 16 年 4 月 22 日